

**Agenzia del Territorio
CATASTO FABBRICATI
Ufficio Provinciale di
Reggio Emilia**

Dichiarazione protocollo n. RE0035309 del 22/03/2006

Planimetria di u.i.u. in Comune di Reggio Nell'emilia

Largo Gerra Marco Largo

civ. 7

Identificativi Catastali:

Sezione:

Foglio: 109

Particella: 290

Subalterno: 5

Compilata da:

Pagliani Armando

Iscritto all'albo:


Ingegneri

Prov. Modena


N. 1138

Scheda n. 1

Scala 1:200

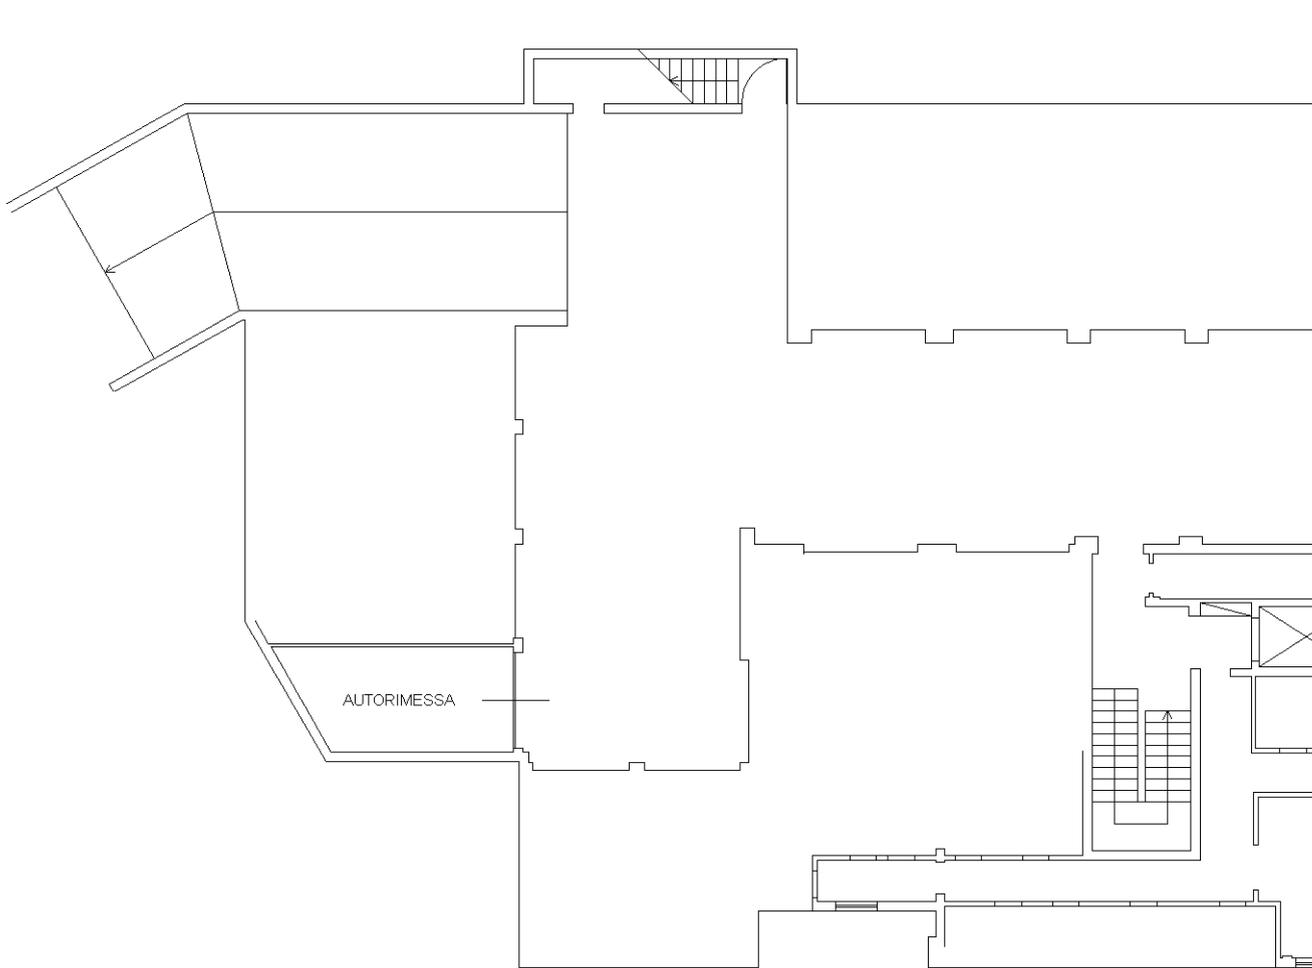

**PIANTA PIANO INTERRATO
H.=250**

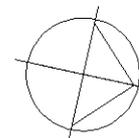

Catasto dei Fabbricati - Situazione al 16/02/2023 - Comune di REGGIO NELL'EMILIA (H223) - < Foglio 109 - Particella 290 - Subalterno 5 >
LARGO MARCO GERRA n. 7 Piano S1

Ultima planimetria in atti